



KONCEPCJA SPRZEDAŻY
 NA PODSTAWIE PROJEKTU BUDOWLANEGO
 SKALA 1:100
 BUDYNEK MIESZKALNY- WIELORODZINNY
 ul. BARTLA w KRAKOWIE

Lokal mieszkalny nr 26

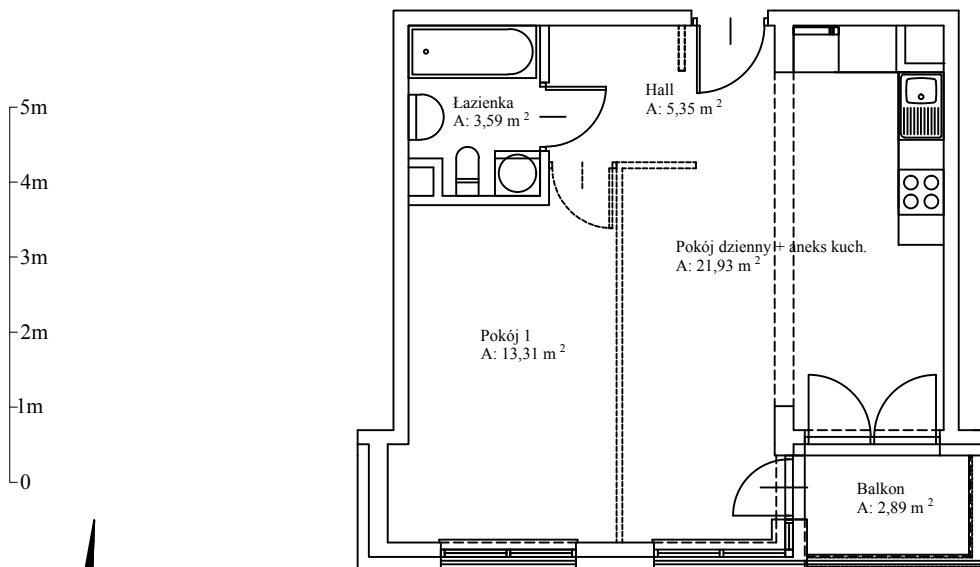

LEGENDA:

--- linia przerywaną oznaczono opcjonalne usytuowanie ścianek działowych wraz ze stolarką drzwiową

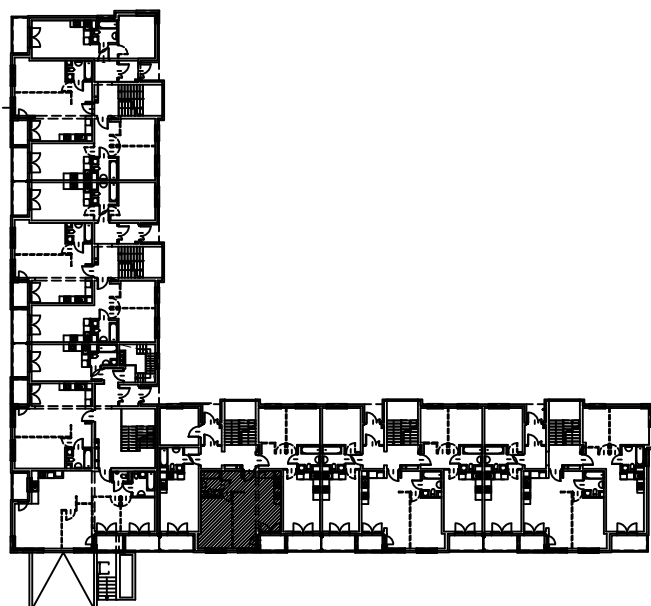

Wykaz Pomieszczeń	
Nazwa pomieszczeń	Powierzchnia (m ²)
Pokój dzienny + aneks kuch.	21,93
Pokój 1	13,31
Hall	5,35
Łazienka	3,59
Razem:	44,18

Balkon	2,89
Kondygnacja	parter
Numer mieszkania	26

