



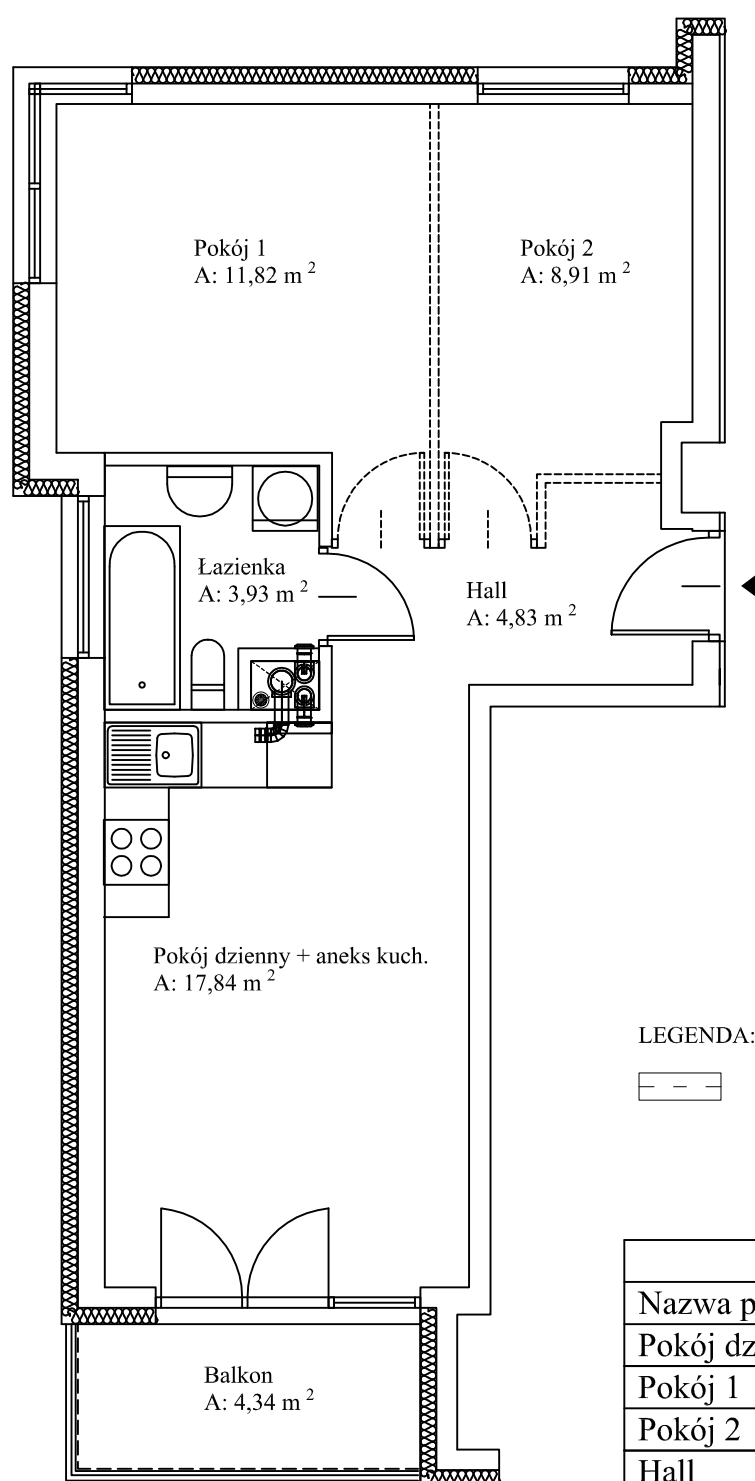

## Lokal mieszkalny nr 49

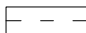

LEGENDA:

 linią przerywaną oznaczono opcjonalne usytuowanie ścianek działowych wraz ze stolarką drzwiową

| Wykaz Pomieszczeń           |                                |
|-----------------------------|--------------------------------|
| Nazwa pomieszczeń           | Powierzchnia (m <sup>2</sup> ) |
| Pokój dzienny + aneks kuch. | <b>17,84</b>                   |
| Pokój 1                     | <b>11,82</b>                   |
| Pokój 2                     | <b>8,91</b>                    |
| Hall                        | <b>4,83</b>                    |
| Łazienka                    | <b>3,93</b>                    |
| Razem:                      | <b>47,33</b>                   |

|                  |               |
|------------------|---------------|
| Balkon           | <b>4,34</b>   |
| Kondygnacja      | <b>parter</b> |
| Numer mieszkania | <b>(49)</b>   |

